

### Условные обозначения

#### Границы

- - - границы территории, в отношении которой осуществляется подготовка проекта планировки
- - - ось планируемого линейного объекта
- - - границы зон планируемого размещения линейного объекта
- - - границы существующих земельных участков, учтенных в Едином государственном реестре недвижимости
- 67:02:0720101548 - кадастровые номера земельных участков, учтенных в Едином государственном реестре недвижимости
- X=506423.97 Y=2193685.50 - координаты характерных точек линии размещения линейного объекта

#### Границы зон с особыми условиями использования территории

- - - охранная зона планируемого линейного объекта
- - - санитарно-защитная полоса водопровода
- - - охранная зона кабельной линии (КЛ)
- - - охранная зона существующей линии связи
- - - охранная зона ЛЭП-10кВ
- - - охранная зона существующего газопровода
- - - охранная зона ЛЭП-0,4 кВ
- - - береговая полоса водных объектов
- - - водоохранная зона водных объектов
- - - санитарно-защитная зона коммунальных и складских объектов, промышленных предприятий, автотранспортных предприятий

#### Территориальные зоны

##### Жилые зоны

- Ж.1 - зона застройки индивидуальными жилыми домами
- Ж.2 - зона застройки малоэтажными жилыми домами

##### Производственные зоны

- Т - зона транспортной инфраструктуры
- П.1 - производственная зона

##### Зоны рекреационного назначения

- Р.1 - зона рекреационного назначения

##### Зоны специального назначения


- СП.2 - зона специального назначения, связанная с государственными объектами

### Схема расположения элемента планировочной структуры



Масштаб 1:10000

- - - границы территории, в отношении которой осуществляется подготовка проекта планировки
- - - границы зон планируемого размещения линейного объекта

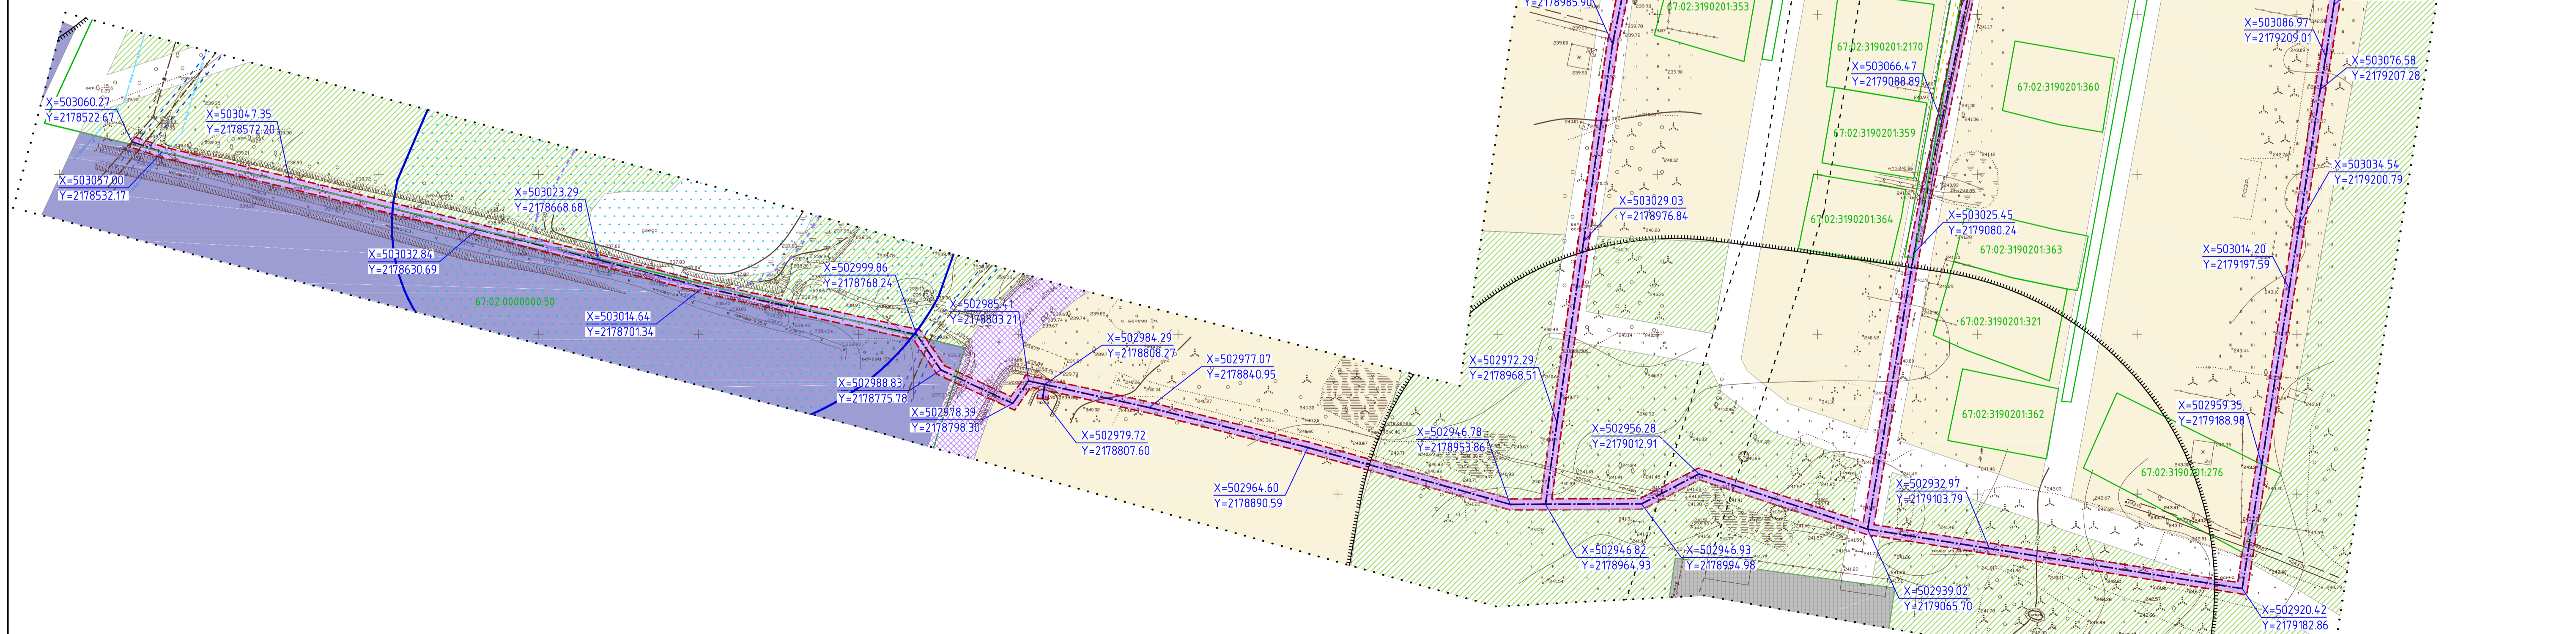

#### Примечание.

1. Чертеж разработан на топографической съемке, предоставленной Заказчиком.
2. Границы территориальных зон нанесены в соответствии с Правилами землепользования и застройки Вязьма-Брянского сельского поселения Вяземского района Смоленской области, утвержденные решением Вяземского районного Совета депутатов от 26.12.2018 №121.
3. В связи с размещением линейного объекта устанавливается охранная зона водопровода в виде территории, ограниченной условными линиями, проходящими на расстоянии 1,7 метров с каждой стороны водопровода, совпадающая с зоной планируемого размещения объекта.
4. Границы территории, в отношении которой осуществляется подготовка проекта планировки относятся к категории земель - земли населенных пунктов.
5. Система координат МСК-67, система высот Балтийская.
6. Данный чертеж полагается под действие авторского права.



Масштаб 1:1000

				ППТ-ПМ-ЛО-1/2019-МО-1		
				Проект планировки и межевания территории для размещения линейного объекта: Реконструкция сети водопровода в селе Вязьма-Брянская (улица Лесная; улица Парковая) Вязьма-Брянского сельского поселения Вяземского района Смоленской области.		
Изм.	Кол. ч.	Лист	№ док.	Подп.	Дата	
АП		Найданова-Кажовская				
Материалы по обоснованию				Стадия	Лист	Листов
				П	1	1
Разработал	Шатлова			Схема расположения элемента планировочной структуры. М 1:10000. Схема использования территории в период подготовки проекта планировки территории. Схема границ зон с особыми условиями использования территории. М 1:10000.		
Н. контр.	Мизучова			Открытые студии архитектуры и урбанистики Open studio of architecture and urban planning		