


Условные обозначения

- граница проектирования
- многоквартирные жилые дома существующие


Границы зон с особыми условиями использования территорий

- охранная зона линии связи
- охранная зона теплотрассы
- СЗП водопровода
- охранная зона электрокабеля
- охранная зона канализации
- охранные зоны инженерных сетей, стоящих на учете в ГКН (газопровода высокого и низкого давления)
- охранная зона ГРП (проектируемая)

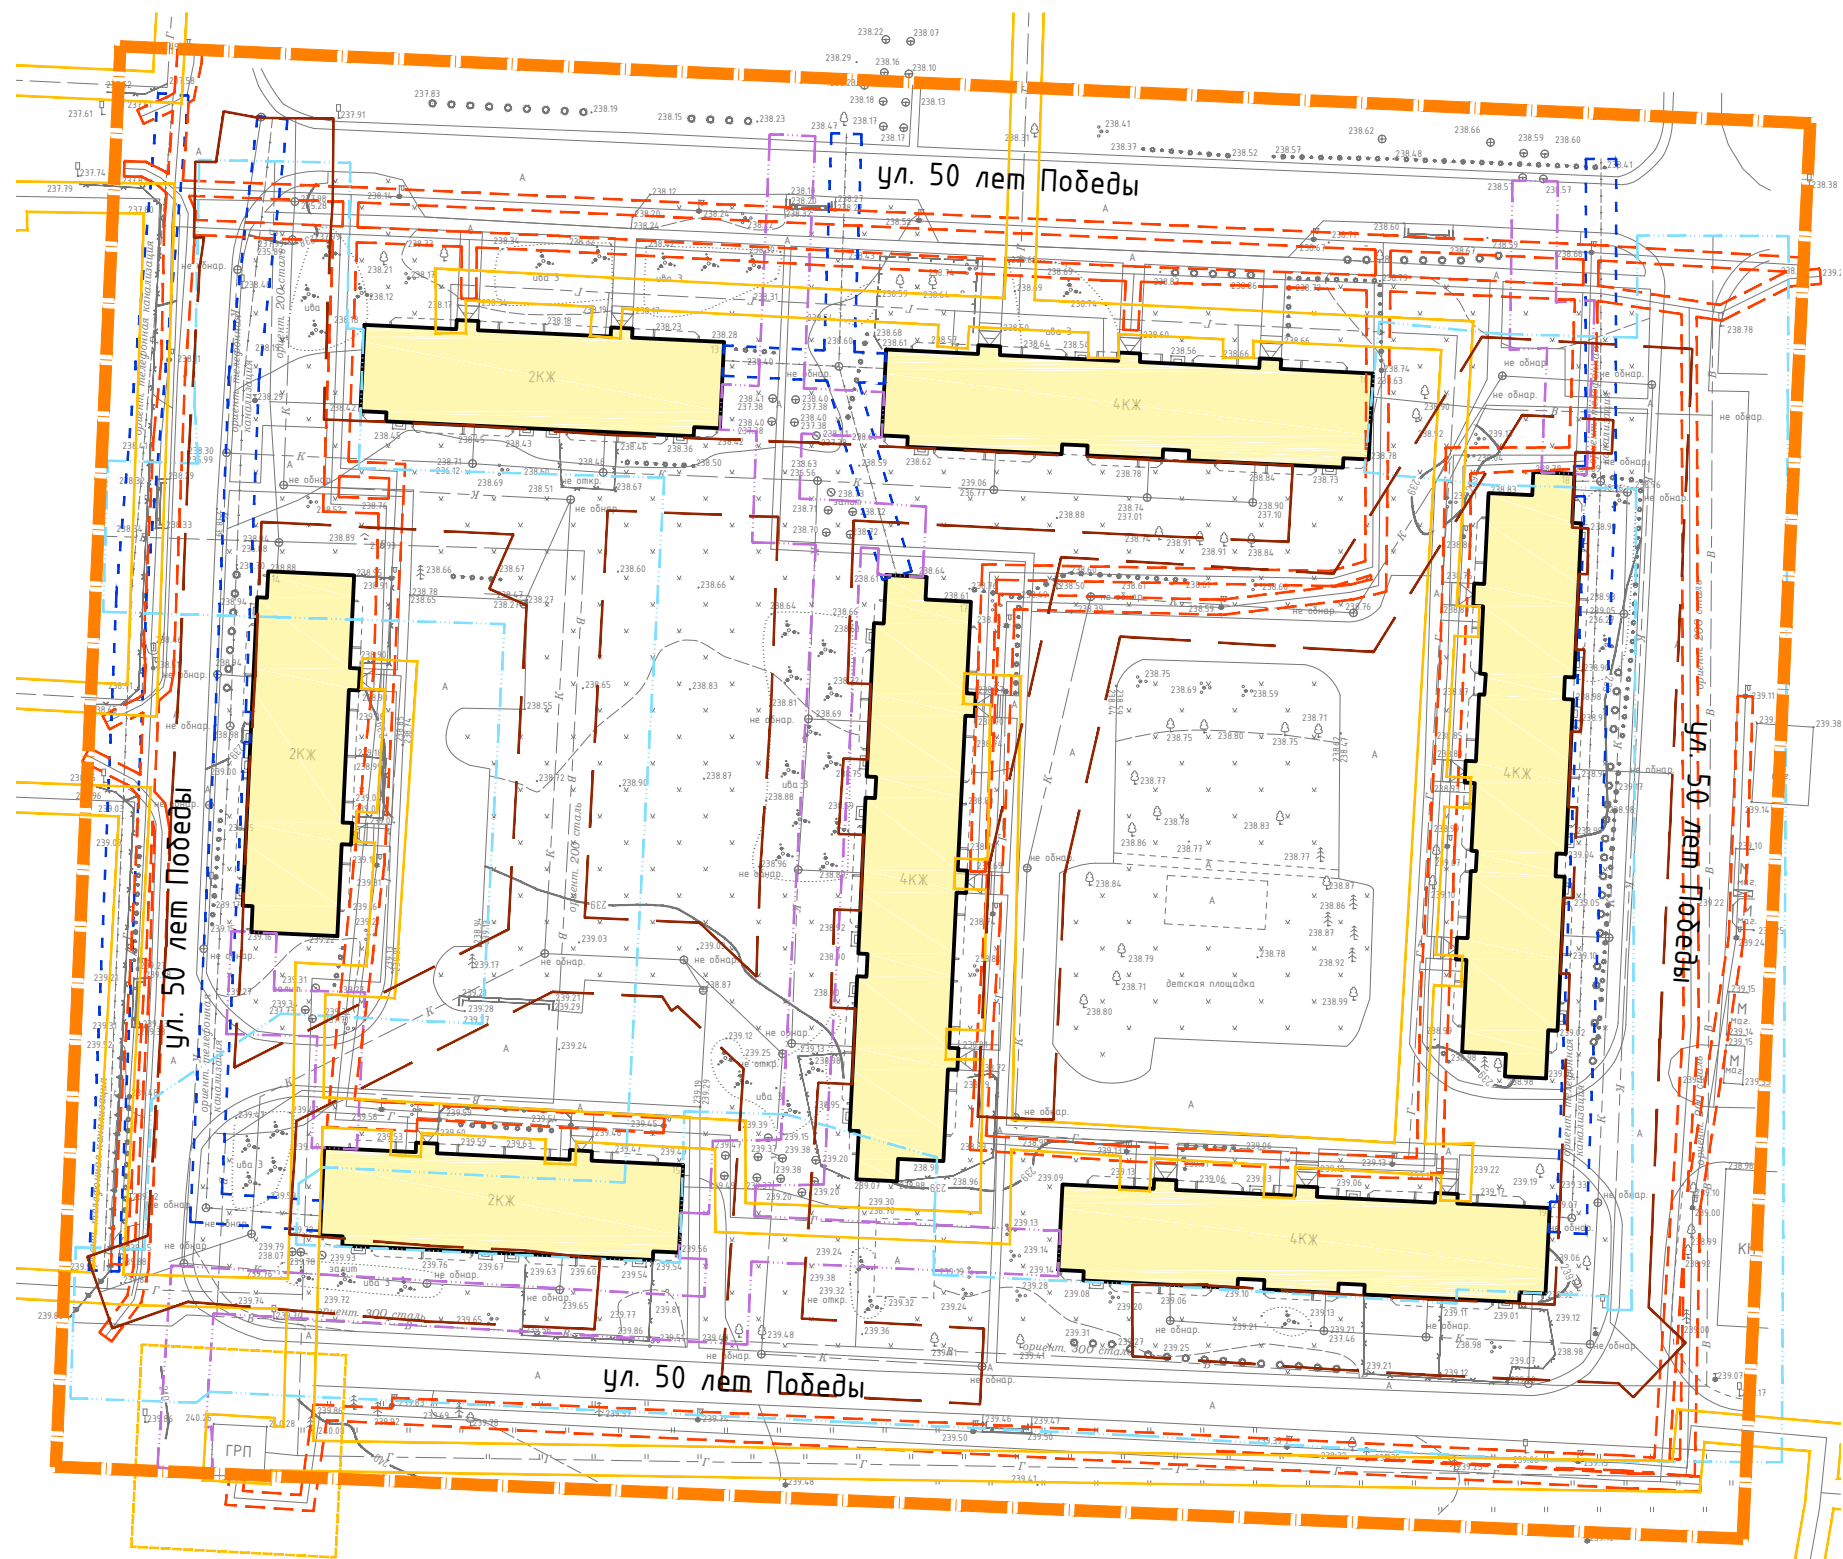

Примечание.

1. Чертеж разработан на топографической съемке М 1:500, выполнен ООО "ГеоКомпани" в 2017 году.
2. Система координат МСК-67, система высот Балтийская.
3. Схема границ территорий объектов культурного наследия не разрабатывалась в связи с отсутствием объектов культурного наследия в границах проектирования
4. Схема вертикальной планировки территории не разрабатывается, т.к. ППТ и ПМ реализуется в границах застроенных территорий с существующей вертикальной планировкой и инженерной подготовкой территории.
5. Данный чертеж попадает под действие авторского права.

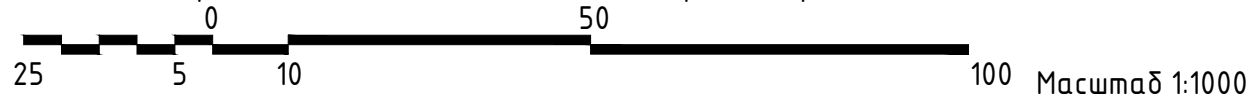

Согласовано

Взам. инв. №

Подпись и дата

Инв. № подл.

						Договор №1-ППТ-ЛО-2017 от 01 февраля 2017 г.			
						Проект планировки и межевания территории квартала по адресу: с. Вязьма - Брянская, ул. 50 лет Победы, д. 13-19 Вязьма - Брянского сельского поселения Вяземского района Смоленской области			
Изм.	Кол. уч.	Лист	№ док.	Подп.	Дата	Материалы по обоснованию	Стадия	Лист	Листов
ГАП		Найданова-Каховская		<i>[Signature]</i>			П	3	4
Разработал		Мизунова		<i>[Signature]</i>		Схема границ зон с особыми условиями использования территории. М 1:1000.			
Н. контр.		Шатлова		<i>[Signature]</i>					

Формат А3