

Экспликация объектов капитального строительства


№ п/п	Наименование	Адрес	S застр.	Этажность
1	Многоквартирный жилой дом	с. Вязьма – Брянская, улица 50 лет Победы, д. 13	613.1	2
2	Многоквартирный жилой дом	с. Вязьма – Брянская, улица 50 лет Победы, д. 16	823.9	4
3	Многоквартирный жилой дом	с. Вязьма – Брянская, улица 50 лет Победы, д. 14	613.1	2
4	Многоквартирный жилой дом	с. Вязьма – Брянская, улица 50 лет Победы, д. 17	982.9	4
5	Многоквартирный жилой дом	с. Вязьма – Брянская, улица 50 лет Победы, д. 18	980.6	4
6	Многоквартирный жилой дом	с. Вязьма – Брянская, улица 50 лет Победы, д. 15	613.1	2
7	Многоквартирный жилой дом	с. Вязьма – Брянская, улица 50 лет Победы, д. 19	823.6	4

Условные обозначения

- граница проектирования
- устанавливаемые красные линии
- красные линии, находящиеся за границей проектирования
- линии регулирования застройки
- границы существующих земельных участков, стоящих на учете в ГКН
- границы образуемых земельных участков
- многоквартирные жилые дома существующие
- улицы
- проезды
- тротуары и дорожки
- номер объекта по экспликации
- охранный зона линии связи
- охранный зона теплотрассы
- Санитарно-защитная полоса водопровода
- охранный зона электрокабеля
- охранный зона канализации
- охранные зоны инженерных сетей, стоящих на учете в ГКН (газопровода высокого и низкого давления)
- охранный зона ГРП (проектируемая)
- газорегуляторные пункты
- зеленые насаждения
- разворотные площадки
- площадки для сбора мусора

Примечание.

- Чертеж разработан на топографической съемке М 1:500, выполнен ООО "ГеоКомпани" в 2017 году.
- Система координат МСК-67, система высот Балтийская.
- На чертеже отображены границы существующих и планируемых элементов планировочной структуры и границы зон планируемого размещения объектов капитального строительства.
- Данный чертеж попадает под действие авторского права.

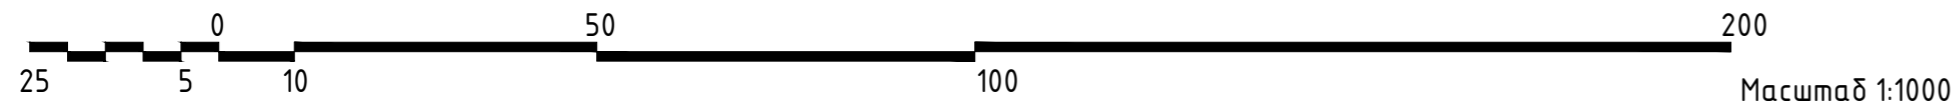

Согласовано	
Взам. инв. №	
Подпись и дата	
Инв. № подл.	

						Договор №1-ППТ-10-2017 от 01 февраля 2017 г.			
						Проект планировки и межевания территории квартала по адресу: с. Вязьма – Брянская, ул. 50 лет Победы, д. 13-19 Вязьма – Брянского сельского поселения Вяземского района Смоленской области			
Изм.	Кол. уч.	Лист	№ док.	Подп.	Дата	Проект планировки территории	Стадия	Лист	Листов
ГАП		Найданова-Каховская					П	1	2
Разработал	Мизунова					Чертеж красных линий (основной чертеж планировки территории). М 1:1000.	Открытая студия архитектуры и урбанистики Open studio of architecture and urban planning		
Н. контр.	Шатлова								