

Условные обозначения

- граница проектирования
- устанавливаемые красные линии
- красные линии, находящиеся за границей проектирования
- линии регулирования застройки

- номер поворотной точки
- место построения поперечного профиля

Ведомость координат поворотных точек красных линий планировочного квартала


Номер точки	КОординАТЫ		Дир. углы	Меры линий, м	На точку
	X	Y			
1	503810.00	2177162.60	267 23' 34"	149.50	2
2	503803.20	2177311.95	222 23' 11"	20.53	3
3	503788.04	2177325.78	177 16' 7"	114.92	4
4	503673.25	2177320.31	132 38' 51"	12.06	5
5	503665.07	2177311.43	87 33' 21"	155.36	6
6	503671.70	2177156.21	42 8' 17"	20.69	7
7	503687.04	2177142.33	357 23' 58"	109.07	8
8	503796.00	2177147.28	312 23' 58"	20.75	1

Ведомость координат поворотных точек линии регулирования застройки

Номер точки	КОординАТЫ		Дир. углы	Меры линий, м	На точку
	X	Y			
9	503805.23	2177157.38	267 23' 34"	159,490	10
10	503797.97	2177316.71	179 30' 5"	129,080	11
11	503668.90	2177315.59	87 33' 21"	163,290	12
12	503675.86	2177152.45	357 48' 51"	129,460	9

Примечание.

1. Чертеж разработан на топографической съемке М 1:500, выполнен ООО "ГеоКомпани" в 2017 году.
2. Система координат МСК-67, система высот Балтийская.
3. Данный лист смотреть совместно с листом МО-2.
4. Данный чертеж попадает под действие авторского права.

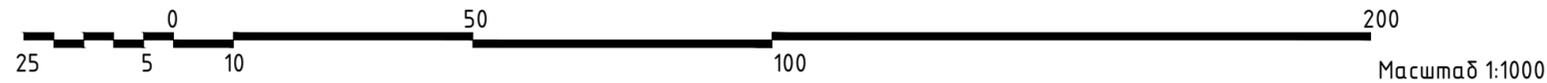

Согласовано
Взам. инв. №
Подпись и дата
Инв. № подл.

					Договор №1-ППТ-ЛО-2017 от 01 февраля 2017 г.				
					Проект планировки и межевания территории квартала по адресу: с. Вязьма - Брянская, ул. 50 лет Победы, д. 13-19 Вязьма - Брянского сельского поселения Вяземского района Смоленской области				
Изм.	Кол. уч.	Лист	№ док.	Подп.	Дата	Проект планировки территории	Стадия	Лист	Листов
ГАП		Найданова-Каховская		<i>[Signature]</i>			П	2	2
Разработал		Мизунова		<i>[Signature]</i>		Разбивочный чертеж красных линий. М 1:1000.	Открытая студия архитектуры и урбанистики Open studio of architecture and urban planning		
Н. контр.		Шатлова		<i>[Signature]</i>					