


ГЕНЕРАЛЬНЫЙ ПЛАН ВЯЗЬМА-БРЯНСКОГО СЕЛЬСКОГО ПОСЕЛЕНИЯ ВЯЗЬМСКОГО РАЙОНА СМОЛЕНСКОЙ ОБЛАСТИ

Карта планируемого размещения объектов местного значения поселения.

Карта границ населенных пунктов (в том числе границ образуемых населенных пунктов), входящих в состав поселения. М 1:10000.

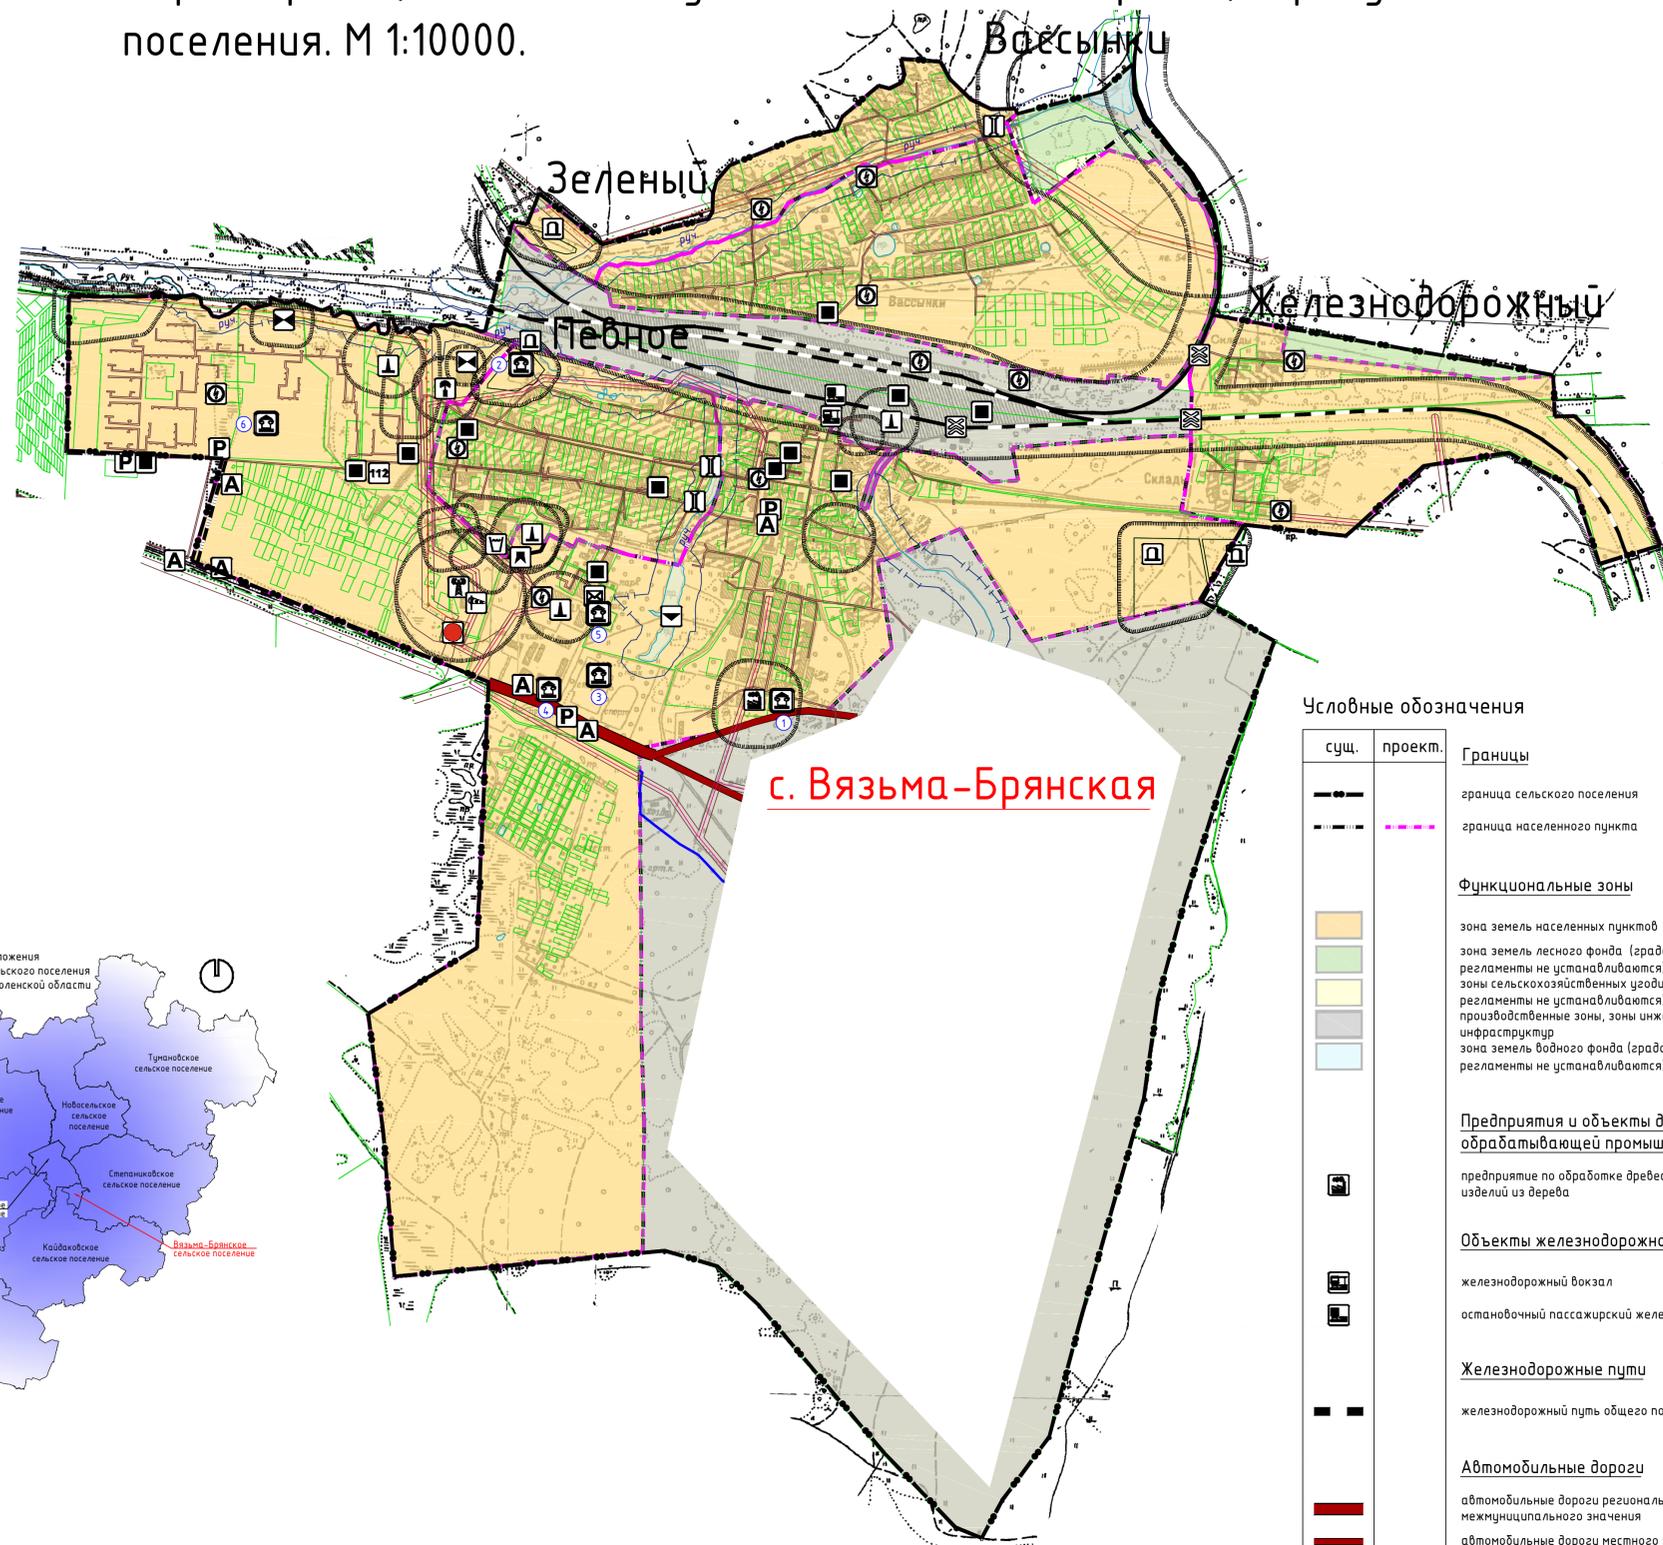

Условные обозначения

сущ.	проект.	Границы
—	—	граница сельского поселения
—	—	граница населенного пункта
Функциональные зоны		
■	■	зона земель населенных пунктов
■	■	зона земель лесного фонда (градостроительные регламенты не устанавливаются)
■	■	зоны сельскохозяйственных угодий (градостроительные регламенты не устанавливаются)
■	■	производственные зоны, зоны инженерной и транспортной инфраструктур
■	■	зона земель водного фонда (градостроительные регламенты не устанавливаются)
Предприятия и объекты добывающей и обрабатывающей промышленности		
■	■	предприятие по обработке древесины, производству изделий из дерева
Объекты железнодорожного транспорта		
■	■	железнодорожный вокзал
■	■	остановочный пассажирский железнодорожный пункт
Железнодорожные пути		
—	—	железнодорожный путь общего пользования
Автомобильные дороги		
—	—	автомобильные дороги регионального или межмуниципального значения
—	—	автомобильные дороги местного значения

сущ.	проект.	Объекты обслуживания и хранения автомобильного транспорта
■	■	стоянка (парковка) автомобилей
■	■	иные объекты придорожного сервиса
Остановочные пункты общественного пассажирского транспорта		
■	■	остановочный пункт
Искусственные дорожные сооружения		
■	■	мостовое сооружение
■	■	железнодорожный переход
Электрические подстанции		
■	■	электрическая подстанция 35 кВ
■	■	трансформаторная подстанция (ТП)
Линии электропередачи (ЛЭП)		
—	—	линии электропередачи 35 кВ
—	—	линии электропередачи 10 кВ
Объекты добычи и транспортировки газа		
■	■	пункт рециркуляции газа (ПРГ)
Распределительные трубопроводы для транспортировки газа		
—	—	газопровод распределительный высокого давления
Объекты теплоснабжения		
■	■	источник тепловой энергии
Объекты водоотведения		
■	■	очистные сооружения (КОС)
Объекты связи		
■	■	телевизионный ретранслятор
■	■	наземная станция (радиосвязи)
■	■	объекты почтовой связи
Гидротехнические сооружения		
■	■	регуляционные и выправительные гидротехнические сооружения

сущ.	проект.	Объекты единой государственной системы предупреждения и ликвидации чрезвычайных ситуаций
■	■	аварийно-спасательные службы (и/ли) аварийно-спасательные формирования
Места погребения		
■	■	кладбище
Объекты государственной системы наблюдений за состоянием окружающей среды		
■	■	стационарный пункт наблюдений за состоянием окружающей природной среды, ее загрязнением
Объекты культурного наследия (ОКН)		
■	■	памятник
■	■	номер ОКН согласно Том 3
Границы зон с особыми условиями использования территорий		
■	■	санитарно-защитная зона предприятий, сооружений и иных объектов
■	■	охранная зона инженерных коммуникаций
■	■	защитная зона
Поверхностные водные объекты		
■	■	водоток (река, ручей, канал)
■	■	водоем (озеро, пруд, обводненный карьер, водохранилище)
■	■	границы земельных участков, сведения о которых содержатся в ЕГРН

Муниципальный контракт №277/02-39-Р от 05.05.2023 г.						ГП-1
Выполнение работ по подготовке проектов генерального плана и правил землепользования и застройки Вязьма-Брянского сельского поселения Вязьмского района Смоленской области						
Изм.	Кол. чл.	Лист	№ док.	Подп.	Дата	
Г.АП		Найданова-Каховская				
Разработал		Левшина				
Т. контр.		Шатлова				
Генеральный план						Страница
						Лист
						1
						2
Карта планировочного размещения объектов местного значения поселения. Карта границ населенных пунктов в том числе границ образуемых населенных пунктов, входящих в состав поселения. М 1:10000.						 Открытия студии архитектуры и урбанистики Open studio of architecture and urban planning