

Условные обозначения

 - граница проектирования

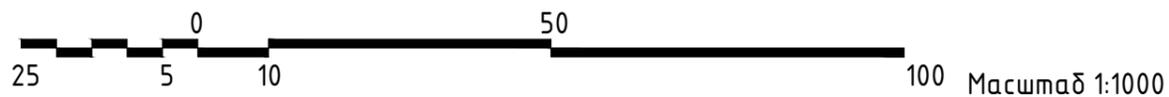
Условные обозначения в соответствии с Правилами землепользования и застройки Вязьма-Брянского сельского поселения Вяземского района Смоленской области

-  - Ж2 (зона малоэтажной жилой застройки)
-  - Ж3 (зона многоэтажной жилой застройки)
-  - ИС-1 (зона магистральной и улично-дорожной сети)



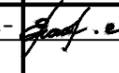
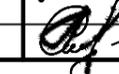
Примечание.

1. Наименования и границы территориальных зон нанесены в точном соответствии с Правилами землепользования и застройки Вязьма-Брянского сельского поселения Вяземского района Смоленской области.
2. Данный чертеж попадает под действие авторского права.



Согласовано

Инв. № подл.	Подпись и дата	Взам. инв. №

Договор №1-ППТ-ЛО-2017 от 01 февраля 2017 г.					
Проект планировки и межевания территории квартала по адресу: с. Вязьма - Брянская, ул. 50 лет Победы, д. 13-19 Вязьма - Брянского сельского поселения Вяземского района Смоленской области					
Изм.	Кол. уч.	Лист	№ док.	Подп.	Дата
ГАП		Найданова-Каховская			
Разработал		Мизгунова			
Н. контр.		Шатлова			
Материалы по обоснованию			Стадия	Лист	Листов
			П	1	4
Фрагмент карты планировочной структуры территорий поселения с отображением границ элементов планировочной структуры. М 1:1000.			 <p>Открытая студия архитектуры и урбанистики Open studio of architecture and urban planning</p>		

Формат А3