

Экспликация объектов капитального строительства


№ п/п	Наименование	Адрес	S застр.	Этажность
1	Многоквартирный жилой дом	с. Вязьма – Брянская, улица 50 лет Победы, д. 13	613.1	2
2	Многоквартирный жилой дом	с. Вязьма – Брянская, улица 50 лет Победы, д. 16	823.9	4
3	Многоквартирный жилой дом	с. Вязьма – Брянская, улица 50 лет Победы, д. 14	613.1	2
4	Многоквартирный жилой дом	с. Вязьма – Брянская, улица 50 лет Победы, д. 17	982.9	4
5	Многоквартирный жилой дом	с. Вязьма – Брянская, улица 50 лет Победы, д. 18	980.6	4
6	Многоквартирный жилой дом	с. Вязьма – Брянская, улица 50 лет Победы, д. 15	613.1	2
7	Многоквартирный жилой дом	с. Вязьма – Брянская, улица 50 лет Победы, д. 19	823.6	4

Условные обозначения

- граница проектирования
- многоквартирные жилые дома существующие
- Инженерная инфраструктура**
- КЛ-0.4 кВ существующий
- газопровод низкого давления существующий
- газопровод высокого давления проектируемый
- теплосети существующие
- канализация существующая
- линия связи существующая
- водопровод существующий
- газорегуляторные пункты

Примечание.

1. Чертеж разработан на топографической съемке М 1:500, выполнен ООО "ГеоКомпани" в 2017 году.
2. Система координат МСК-67, система высот Балтийская.
3. Данный чертеж попадает под действие авторского права.

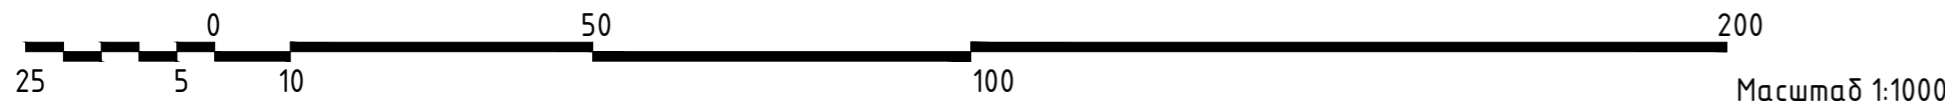

Согласовано				
Взам. инв. №				
Подпись и дата				
Инв. № подл.				

					Договор №1-ППТ-ЛО-2017 от 01 февраля 2017 г.				
					Проект планировки и межевания территории квартала по адресу: с. Вязьма – Брянская, ул. 50 лет Победы, д. 13-19 Вязьма – Брянского сельского поселения Вяземского района Смоленской области				
Изм.	Кол. уч.	Лист	№ док.	Подп.	Дата	Материалы по обоснованию	Стадия	Лист	Листов
ГАП		Найданова-Каховская					П	4	4
Разработал		Мизунова				Схема, отображающая местоположение существующих объектов капитального строительства, в том числе линейных объектов, подлежащих сносу, объектов незавершенного строительства, а также проходы к водным объектам общего пользования и их береговым полосам. М 1:1000.	Открытая студия архитектуры и урбанистики Open studio of architecture and urban planning		
Н. контр.		Шатлова							