


Условные обозначения

- граница проектирования
- красные линии (утвержденные в составе проекта планировки)
- красные линии, находящиеся за границей проектирования
- линии регулирования застройки
- границы образуемых земельных участков
- границы зон действия сервитутов
- границы существующих земельных участков, стоящих на учете в ГКН
- участки под среднеэтажную жилую застройку
- номер сервитута по экспликации
- номер участка по экспликации

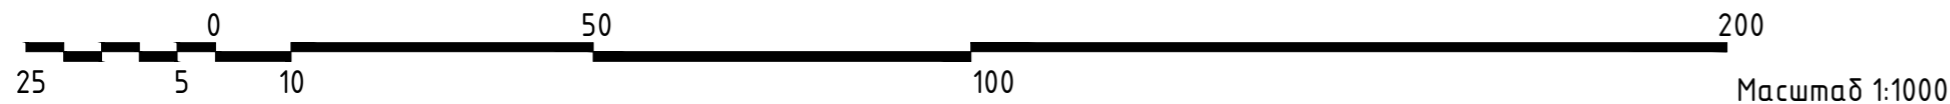

Номер точки	КООРДИНАТЫ	
	X	Y
1	503810,00	2177162,60
2	503807,52	2177216,99
3	503769,36	2177215,11
4	503769,20	2177218,50
5	503755,43	2177217,82
6	503757,10	2177183,98
7	503765,84	2177184,37
8	503766,71	2177167,52
9	503771,70	2177167,76
10	503772,76	2177146,22
11	503796,00	2177147,28
1	503810,00	2177162,60

Номер точки	КООРДИНАТЫ	
	X	Y
1	503807,52	2177216,99
2	503803,27	2177310,39
3	503792,00	2177309,87
4	503778,21	2177302,99
5	503765,06	2177302,38
6	503766,63	2177270,58
7	503769,20	2177218,50
8	503769,36	2177215,11
1	503807,52	2177216,99

Номер точки	КООРДИНАТЫ	
	X	Y
1	503772,76	2177146,22
2	503771,70	2177167,76
3	503766,71	2177167,52
4	503765,84	2177184,37
5	503757,10	2177183,98
6	503755,43	2177217,82
7	503733,40	2177216,73
8	503734,24	2177199,71
9	503712,21	2177198,63
10	503714,71	2177143,59
1	503772,76	2177146,22

Номер точки	КООРДИНАТЫ	
	X	Y
1	503769,20	2177218,50
2	503766,63	2177270,58
3	503726,33	2177268,81
4	503692,46	2177267,33
5	503693,38	2177246,27
6	503667,90	2177245,18
7	503669,24	2177213,85
8	503733,40	2177216,73
9	503755,43	2177217,82
1	503769,20	2177218,50

Экспликация образуемых земельных участков				
№ по меж.	Вид разрешенного использования	Категория земель	Адрес	S по проекту
67:02:3150101:341	Среднеэтажная жилая застройка	Земли населенных пунктов	с. Вязьма-Брянская, ул. 50 лет Победы, д. 13	3073
67:02:3150101:342	Среднеэтажная жилая застройка	Земли населенных пунктов	с. Вязьма-Брянская, ул. 50 лет Победы, д. 16	3464
67:02:3150101:343	Среднеэтажная жилая застройка	Земли населенных пунктов	с. Вязьма-Брянская, ул. 50 лет Победы, д. 14	3261
67:02:3150101:344	Среднеэтажная жилая застройка	Земли населенных пунктов	с. Вязьма-Брянская, ул. 50 лет Победы, д. 17	4690
67:02:3150101:345	Среднеэтажная жилая застройка	Земли населенных пунктов	с. Вязьма-Брянская, ул. 50 лет Победы, д. 18	3872
67:02:3150101:346	Среднеэтажная жилая застройка	Земли населенных пунктов	с. Вязьма-Брянская, ул. 50 лет Победы, д. 15	3327
67:02:3150101:347	Среднеэтажная жилая застройка	Земли населенных пунктов	с. Вязьма-Брянская, ул. 50 лет Победы, д. 19	2637

Номер точки	КООРДИНАТЫ	
	X	Y
1	503803,27	2177310,39
2	503803,20	2177311,95
3	503788,04	2177325,78
4	503696,65	2177321,42
5	503697,00	2177310,34
6	503703,88	2177289,24
7	503726,33	2177268,81
8	503766,63	2177270,58
9	503765,06	2177302,38
10	503778,21	2177302,99
11	503792,00	2177309,87
1	503803,27	2177310,39


Номер точки	КООРДИНАТЫ	
	X	Y
1	503734,24	2177199,71
2	503733,40	2177216,73
3	503669,24	2177213,85
4	503671,70	2177156,21
5	503687,04	2177142,33
6	503714,71	2177143,59
7	503712,21	2177198,63
1	503734,24	2177199,71

Экспликация сервитутов для прохода и проезда			
№ по меж.	Наименование	Кадастровый номер земельного участка	S по проекту
с1	Сервитут	67:02:3150101:341	26
с2	Сервитут	67:02:3150101:342	79
с3	Сервитут	67:02:3150101:345	545
с4	Сервитут	67:02:3150101:345	31
с5	Сервитут	67:02:3150101:347	413
с6	Сервитут	67:02:3150101:344	31
с7	Сервитут	67:02:3150101:346	722

Номер точки	КООРДИНАТЫ	
	X	Y
1	503726,33	2177268,81
2	503703,88	2177289,24
3	503697,00	2177310,34
4	503696,65	2177321,42
5	503673,25	2177320,31
6	503665,07	2177311,43
7	503667,90	2177245,18
8	503693,38	2177246,27
9	503692,46	2177267,33
1	503726,33	2177268,81

Примечание.
 1. Чертеж разработан на топографической съемке М 1:500, выполнен ООО "ГеоКомпани" в 2017 году.
 2. Система координат МСК-67, система высот Балтийская.
 3. Данный чертеж попадает под действие авторского права.

					Договор №1-ППТ-ЛО-2017 от 01 февраля 2017 г.		
					Проект планировки и межевания территории квартала по адресу: с. Вязьма-Брянская, ул. 50 лет Победы, д. 13-19 Вязьма-Брянского сельского поселения Вяземского района Смоленской области		
Изм.	Кол. уч.	Лист	№ док.	Подп.	Дата	Проект межевания	
						Стадия	Лист
ГАП				Найданова-Каховская		П	1
Разработал				Мизунова		Листов	2
Н. контр.				Шатлова		Чертеж межевания территории. М 1:1000.	

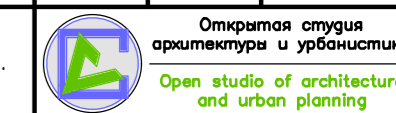

Открытая студия архитектуры и урбанистики
 Open studio of architecture and urban planning