

Условные обозначения

- граница проектирования
- красные линии (утвержденные в составе проекта планировки)
- красные линии, находящиеся за границей проектирования
- линии регулирования застройки
- границы существующих земельных участков, стоящих на учете в ГКН
- многоквартирные жилые дома существующие



Границы зон с особыми условиями использования территорий

- охранная зона линии связи
- охранная зона теплотрассы
- СЗП водопровода
- охранная зона электрокабеля
- охранная зона канализации
- охранные зоны инженерных сетей, стоящих на учете в ГКН (газопровода высокого и низкого давления)
- охранная зона ГРП (проектируемая)

- газорегуляторные пункты
- разворотные площадки
- площадки для сбора мусора

Примечание.

1. Чертеж разработан на топографической съемке М 1:500, выполнен ООО "ГеоКомпани" в 2017 году.
2. Система координат МСК-67, система высот Балтийская.
3. На чертеже отображены границы зон с особыми условиями использования территорий и местоположение объектов капитального строительства.
4. Данный чертеж попадает под действие авторского права.

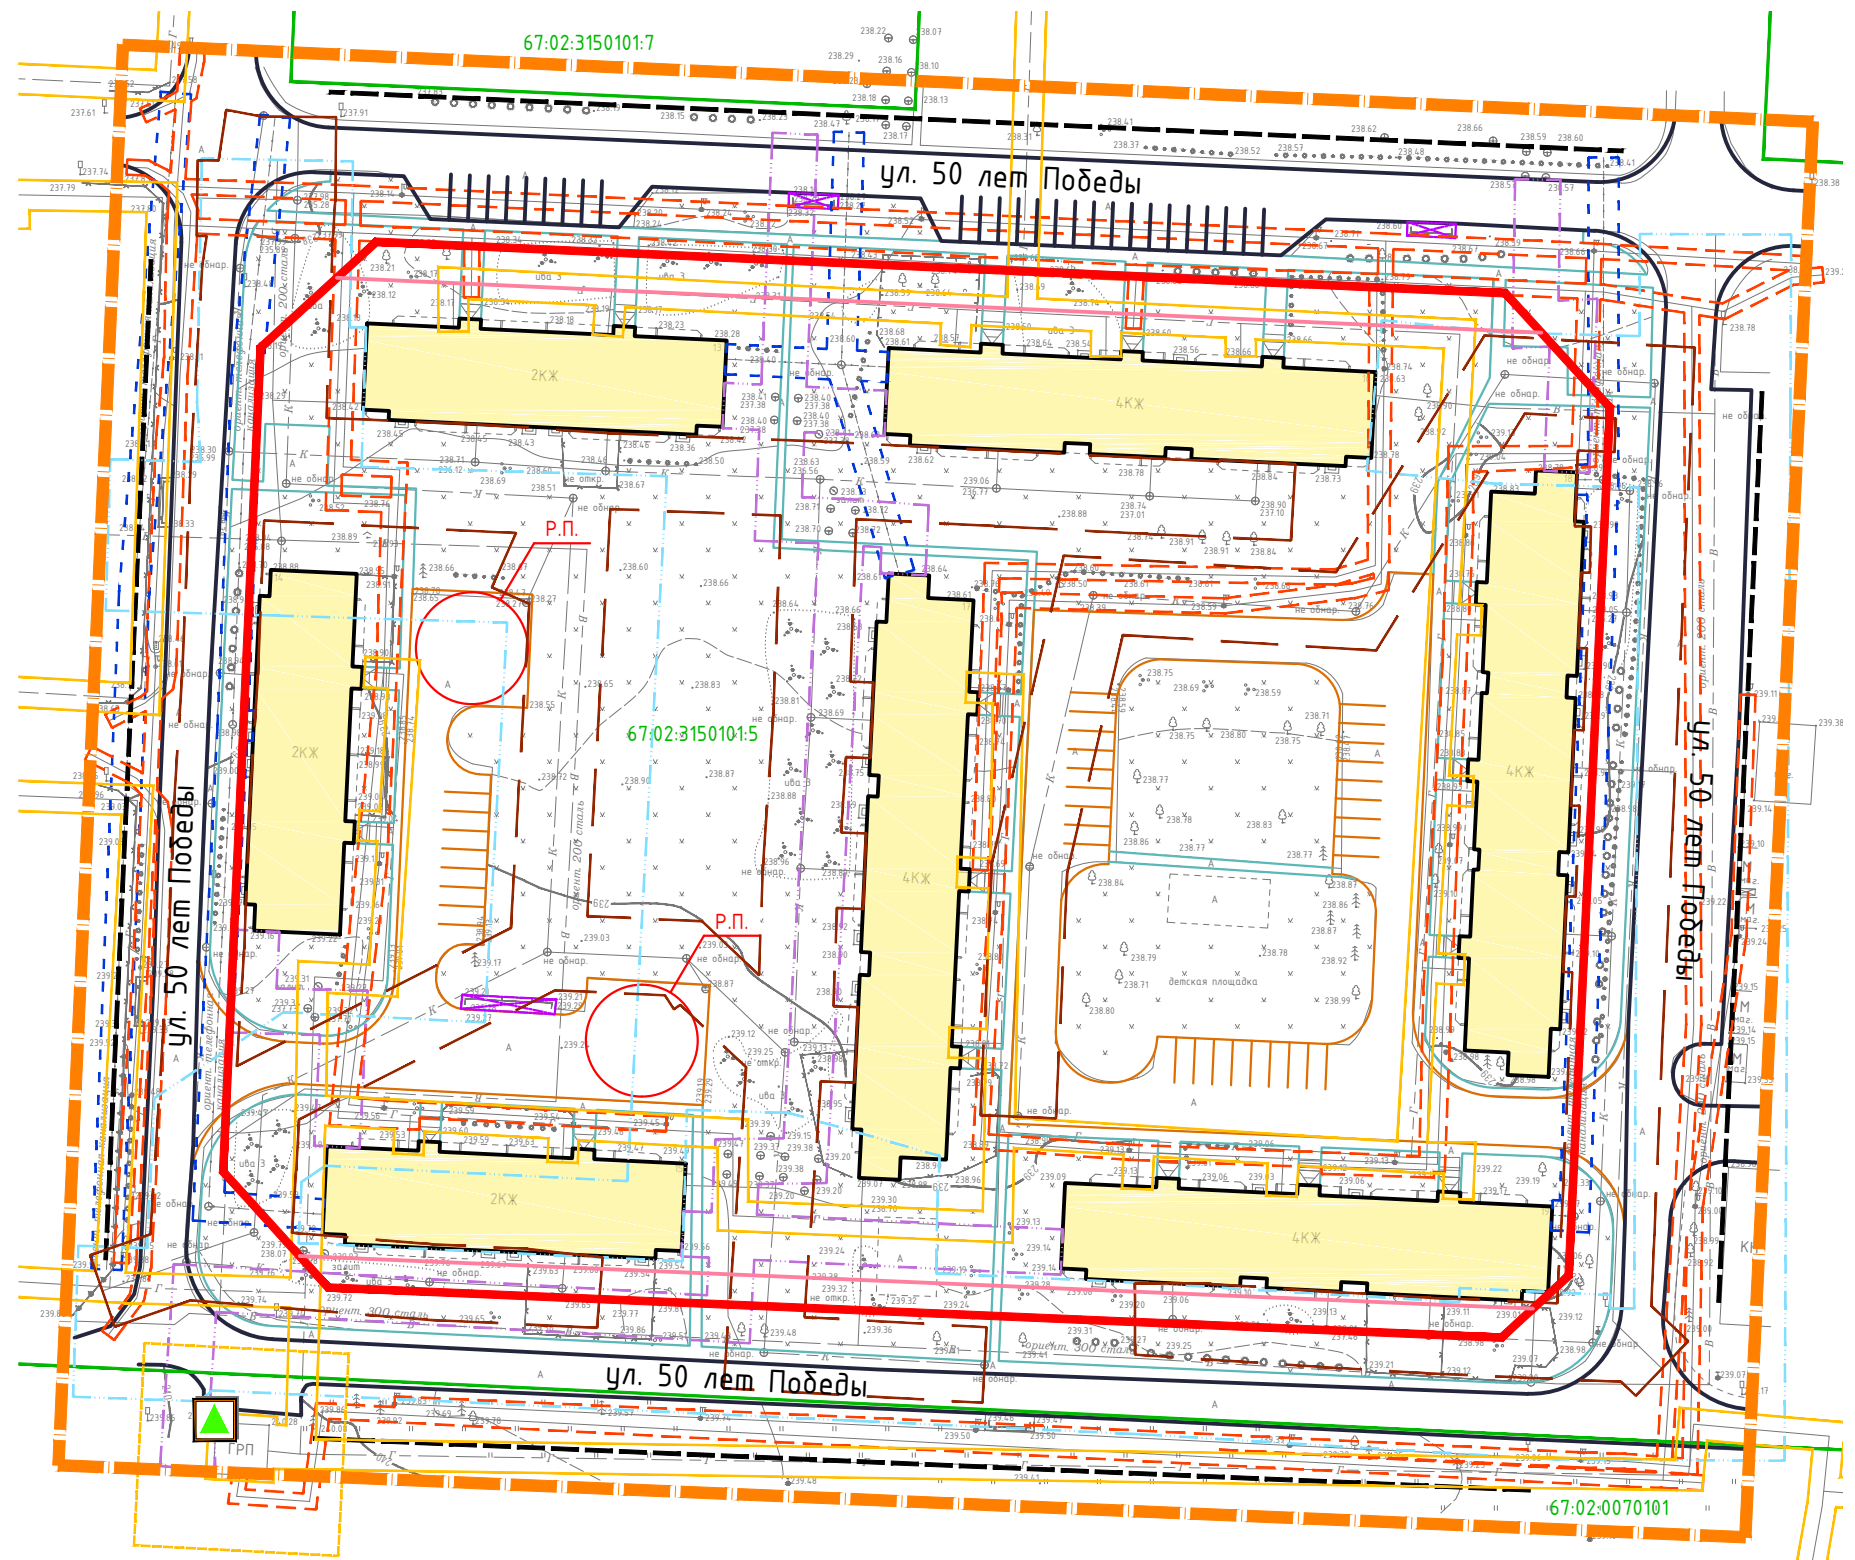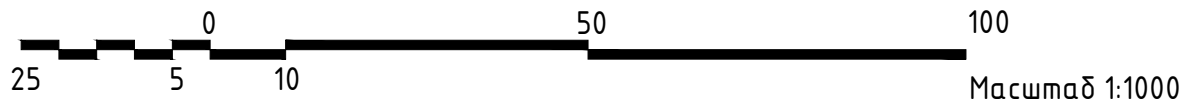

Согласовано

Взам. инв. №	
Подпись и дата	
Инв. № подл.	

Договор №1-ППТ-ЛО-2017 от 01 февраля 2017 г.					
Проект планировки и межевания территории квартала по адресу: с. Вязьма - Брянская, ул. 50 лет Победы, д. 13-19 Вязьма - Брянского сельского поселения Вяземского района Смоленской области					
Изм.	Кол. уч.	Лист	№ док.	Подп.	Дата
ГАП		Найданова-Каховская			
Разработал		Мизунова			
Н. контр.		Шатлова			
Материалы по обоснованию проекта межевания			Стадия	Лист	Листов
			П	2	2
Чертеж границ существующих земельных участков. М 1:1000.			Открытая студия архитектуры и урбанистики Open studio of architecture and urban planning		