Условные обозначения

Границы

- границы территории, в отношении которой осуществляется подготовка проекта планировки
- граница населенных пунктов
- ось планируемого линейного объекта (канализация)
- ось планируемого линейного объекта (канализация напорная)
- устанавливаемые красные линии линейного объекта (границы зон планируемого размещения линейного объекта)
- 25 – номера характерных точек красных линий

Границы зон с особыми условиями использования территорий

- санитарно-защитная полоса водопровода
- охранная зона кабельной линии (КЛ)
- охранная зона существующей линии связи
- охранная зона ЛЭП-10кВ
- охранная зона существующего газопровода
- охранная зона канализации
- охранная зона теплосети
- береговая полоса водных объектов
- водоохранная зона водных объектов
- санитарно-защитная зона коммунальных и складских объектов, промышленных предприятий, автотранспортных предприятий

Ситуационный план

Перечень координат характерных точек границ зон планируемого размещения линейного объекта (перечень координат поворотных точек красных линий).

Номер	X	Y
1	503527,44	2179022,99
2	503528,09	2179017,02
3	503538,06	2179018,11
4	503537,04	2179045,75
5	503556,03	2179047,42
6	503591,10	2179046,71
7	503598,13	2179048,40
8	503608,84	2179043,62
9	503642,59	2179045,18
10	503666,91	2179051,25
11	503703,83	2179056,21
12	503724,73	2179049,85
13	503760,35	2179083,64
14	503772,30	2179094,04
15	503769,95	2179117,36
16	503765,64	2179154,56
17	503757,44	2179158,42
18	503763,02	2179172,68
19	503756,64	2179201,36
20	503751,50	2179221,50
21	503746,17	2179242,37
22	503734,58	2179241,30
23	503716,68	2179238,54
24	503699,69	2179235,91
25	503665,01	2179228,18
26	503649,52	2179224,24
27	503628,87	2179219,12
28	503612,65	2179215,79
29	503594,76	2179212,27
30	503562,32	2179208,83
31	503553,98	2179208,00
32	503519,40	2179201,87
33	503484,80	2179195,53
34	503451,12	2179185,44
35	503421,98	2179179,85
36	503418,46	2179194,06
37	503417,51	2179197,95
38	503413,88	2179216,06
39	503411,59	2179227,54
40	503407,14	2179249,75
41	503405,24	2179259,23
42	503422,21	2179263,01
43	503417,13	2179286,98
44	503410,76	2179285,56
45	503412,06	2179279,70
46	503412,52	2179279,81
47	503415,11	2179267,58
48	503398,20	2179263,82
49	503401,25	2179248,58
50	503405,70	2179226,37
51	503408,00	2179214,88
52	503411,65	2179196,65
53	503411,93	2179195,53
54	503399,17	2179192,35
55	503391,81	2179159,06
56	503386,41	2179134,63
57	503385,67	2179134,47
58	503385,57	2179134,96
59	503379,70	2179133,68
60	503379,82	2179133,16
61	503373,83	2179131,78
62	503372,39	2179131,46
63	503372,18	2179132,42
64	503366,32	2179131,11
65	503366,52	2179130,22
66	503359,12	2179128,77
67	503358,87	2179129,89
68	503353,02	2179128,58
69	503353,51	2179126,36
70	503332,08	2179107,65
71	503337,15	2179084,89
72	503318,65	2179081,27
73	503286,88	2179074,99
74	503292,15	2179045,76
75	503325,39	2179051,91
76	503323,31	2179061,67
77	503317,44	2179060,41
78	503318,23	2179056,73
79	503296,99	2179052,77
80	503293,83	2179070,25
81	503319,81	2179075,39
82	503338,46	2179079,03
83	503340,04	2179071,96
84	503337,59	2179071,48
85	503338,75	2179065,59
86	503347,23	2179067,25
87	503343,04	2179086,04
88	503338,71	2179105,48
89	503358,20	2179122,48
90	503373,70	2179125,60
91	503375,17	2179125,93
92	503384,05	2179127,98
93	503391,44	2179129,59
94	503397,67	2179157,77
95	503404,23	2179187,43
96	503413,36	2179189,70
97	503417,52	2179172,89
98	503452,55	2179179,61
99	503486,21	2179189,69
100	503520,46	2179195,96
101	503554,80	2179202,05
102	503562,94	2179202,86
103	503592,66	2179206,01
104	503593,98	2179199,32
105	503598,11	2179178,37
106	503597,46	2179178,22
107	503598,76	2179172,37
108	503599,27	2179172,48
109	503603,95	2179148,69
110	503602,91	2179148,46
111	503604,19	2179142,60
112	503605,11	2179142,80
113	503609,00	2179123,03
114	503607,58	2179122,75
115	503608,74	2179116,86
116	503610,16	2179111,14
117	503614,86	2179093,14
118	503611,26	2179092,43
119	503612,42	2179086,54
120	503616,02	2179087,25
121	503611,50	2179079,70
122	503613,75	2179078,96
123	503614,91	2179073,08
124	503618,66	2179073,82
125	503621,37	2179060,15
126	503605,09	2179056,24
127	503597,69	2179059,54
128	503536,30	2179058,31
129	503496,22	2179053,20
130	503463,82	2179048,61
131	503446,58	2179046,80
132	503453,94	2178994,27
133	503446,37	2178993,40
134	503438,73	2178999,88
135	503396,48	2178981,85
136	503340,26	2178971,13
137	503287,69	2178966,01
138	503296,59	2178920,20
139	503300,37	2178901,32
140	503312,56	2178836,12
141	503315,75	2178821,35
142	503320,71	2178798,38
143	503324,47	2178779,33
144	503334,35	2178772,30
145	503348,39	2178754,39
146	503355,61	2178718,40
147	503364,16	2178680,02
148	503382,48	2178652,55
149	503396,46	2178631,59
150	503408,05	2178581,70
151	503404,18	2178563,37
152	503402,51	2178537,55
153	503404,39	2178525,04
154	503411,36	2178498,76
155	503421,53	2178457,10
156	503442,65	2178383,87
157	503449,95	2178364,35
158	503418,18	2178351,31
159	503366,03	2178338,63
160	503326,06	2178339,39
161	503321,76	2178334,08
162	503329,54	2178327,79
163	503330,76	2178329,30
164	503367,13	2178328,60
165	503421,28	2178341,77
166	503462,71	2178358,78
167	503452,16	2178387,00
168	503431,19	2178460,27
169	503421,05	2178501,25
170	503414,20	2178527,07
171	503412,56	2178537,97
172	503414,11	2178562,01
173	503418,29	2178581,81
174	503405,78	2178635,62
175	503390,80	2178658,10
176	503373,52	2178684,01
177	503365,40	2178720,48
178	503357,73	2178758,69
179	503341,33	2178779,62
180	503333,51	2178785,17
181	503330,50	2178800,40
182	503325,52	2178823,46
183	503322,37	2178838,10
184	503310,19	2178903,22
185	503306,40	2178922,14
186	503299,60	2178957,13
187	503341,68	2178961,22
188	503399,41	2178972,23
189	503436,97	2178988,26
190	503443,20	2178982,97
191	503465,27	2178985,50
192	503457,92	2179037,93
193	503465,05	2179038,68
194	503497,55	2179043,29
195	503530,97	2179047,55
196	503531,86	2179023,47
197	503748,35	2179151,65
198	503756,35	2179147,88
199	503760,00	2179116,28
200	503761,83	2179098,19
201	503753,63	2179091,04
202	503722,07	2179061,11
203	503704,66	2179066,41
204	503665,03	2179061,09
205	503641,13	2179055,13
206	503622,56	2179054,27
207	503628,38	2179055,67
208	503623,97	2179077,92
209	503621,32	2179091,35
210	503614,89	2179124,19
211	503609,81	2179149,96
212	503603,96	2179179,67
213	503599,87	2179200,48
214	503598,60	2179206,92
215	503613,83	2179209,91
216	503630,19	2179213,27
217	503650,98	2179218,42
218	503663,45	2179221,59
219	503668,13	2179200,97
220	503673,82	2179175,05
221	503672,69	2179174,80
222	503674,00	2179168,94
223	503675,13	2179169,19
224	503679,56	2179149,28
225	503683,25	2179132,72
226	503690,13	2179101,88
227	503671,86	2179098,00
228	503673,01	2179089,41
229	503678,95	2179090,21
230	503678,54	2179093,28
231	503697,30	2179097,27
232	503689,11	2179134,03
233	503685,42	2179150,59
234	503679,68	2179176,35
235	503673,90	2179202,26
236	503669,29	2179222,99
237	503700,80	2179230,01
238	503717,60	2179232,61
239	503735,31	2179235,34
240	503741,62	2179235,93
241	503744,18	2179225,91
242	503739,41	2179224,76
243	503740,82	2179218,93
244	503745,66	2179220,10
245	503749,30	2179205,87
246	503744,20	2179204,73
247	503745,51	2179198,87
248	503750,70	2179200,03
249	503756,76	2179173,15
250	503751,43	2179159,51

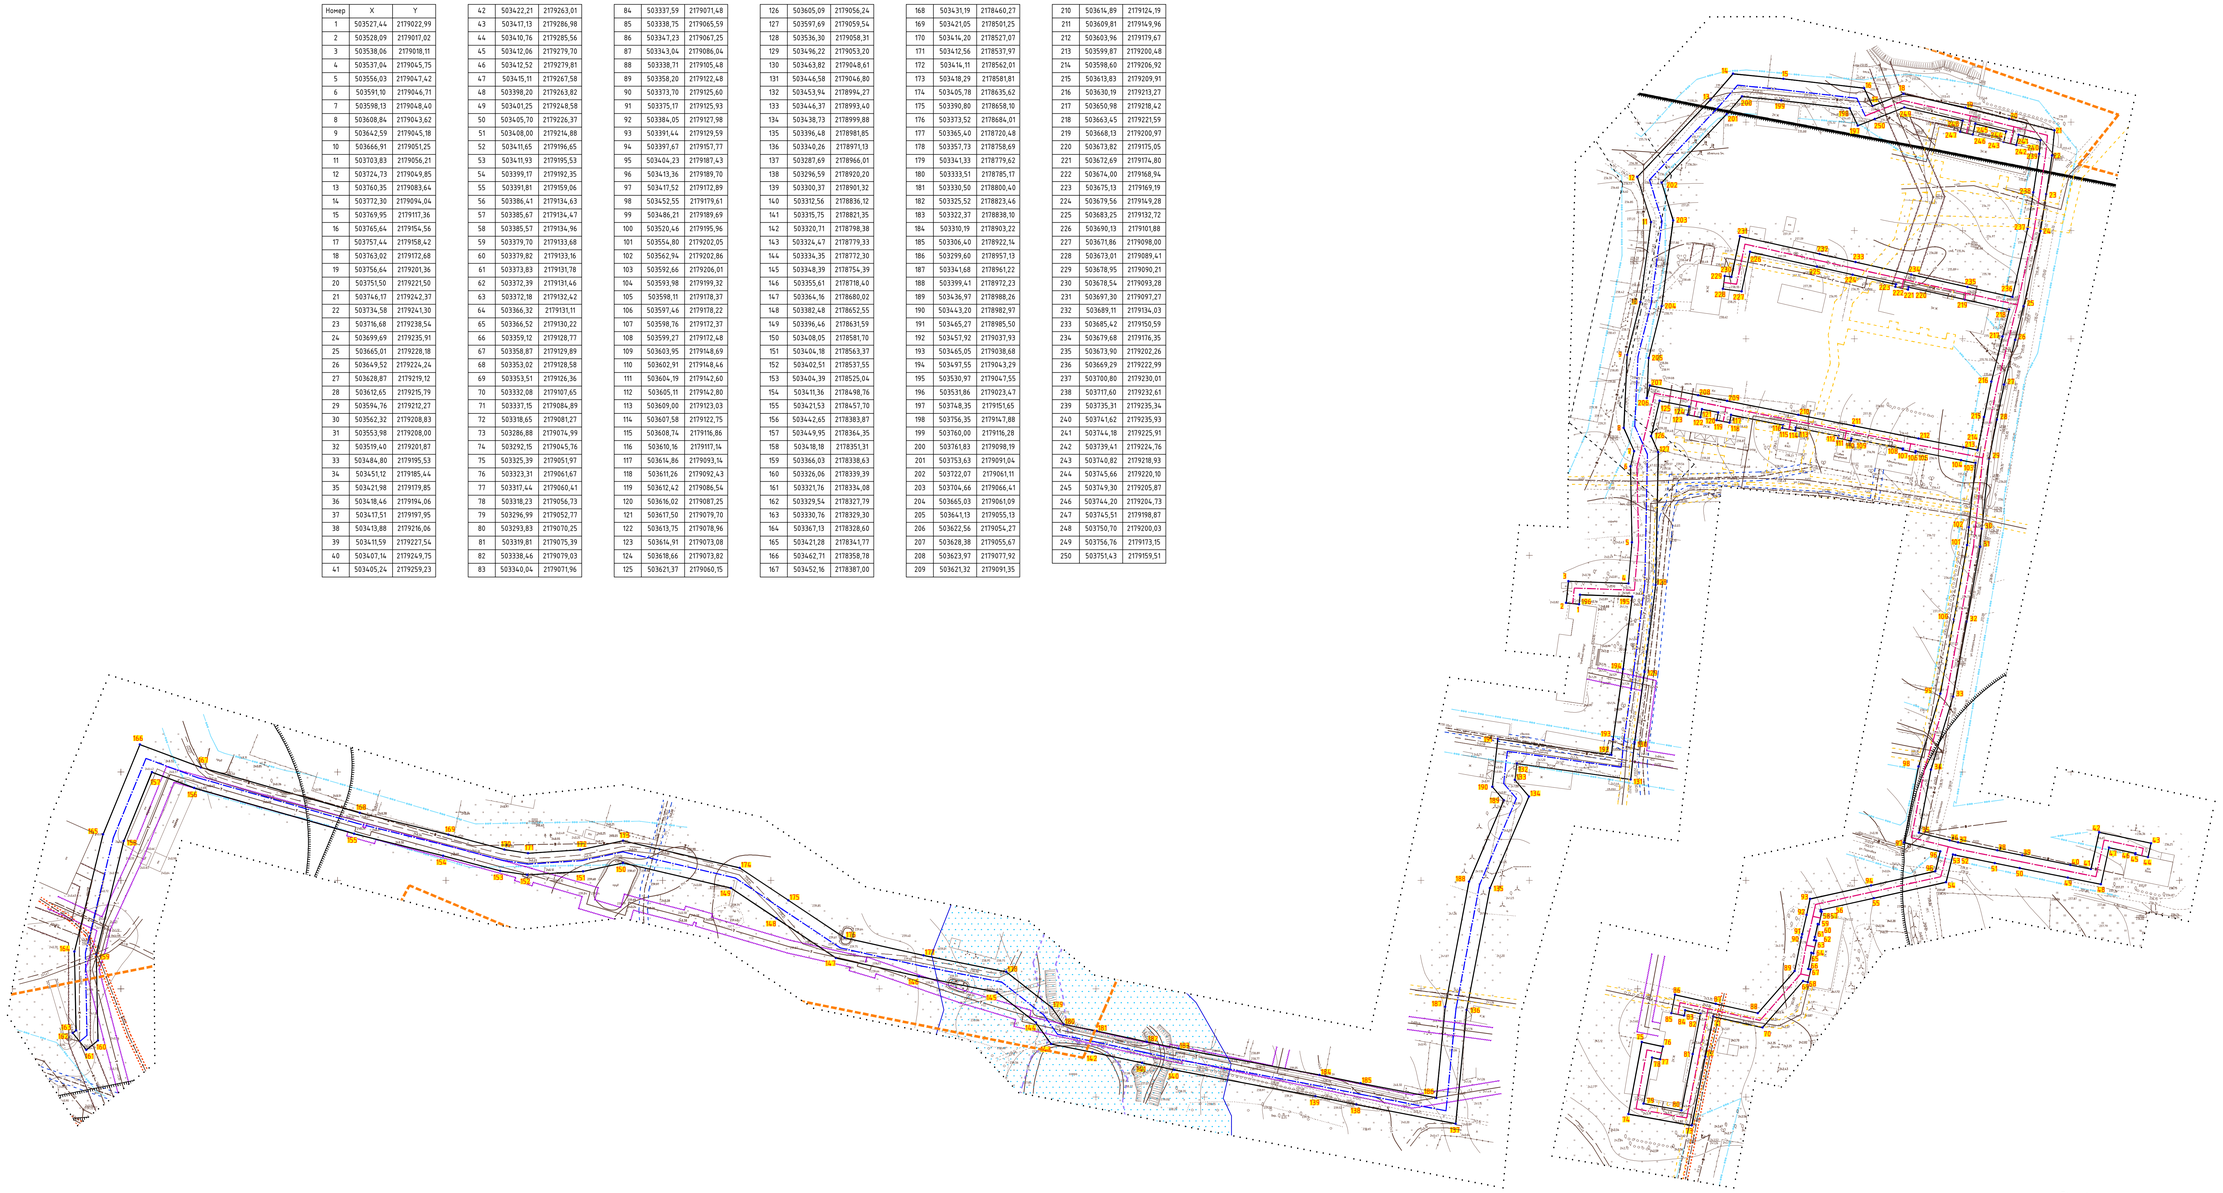

Масштаб 1:1000

Примечание.
1. Чертеж разработан на топографической съемке, предоставленной Заказчиком.
2. В связи с размещением линейных объектов, устанавливается охранная зона линейных объектов, совпадающая с зоной планируемого размещения объектов:
   - охранная зона канализации в виде территории, ограниченной условными линиями, проходящими на расстоянии 3 метров с каждой стороны от канализации (в соответствии с требованиями СП 42.13330.2016 Актуализированная редакция СНиП 2.07.01-89*. "Градостроительство. Планировка и застройка городских и сельских поселений");
   - охранная зона канализации напорной в виде территории, ограниченной условными линиями, проходящими на расстоянии 5 метров с каждой стороны от канализации (в соответствии с требованиями СП 42.13330.2016 Актуализированная редакция СНиП 2.07.01-89*. "Градостроительство. Планировка и застройка городских и сельских поселений").
3. Номера характерных точек границ зон планируемого размещения линейного объекта совпадают с номерами точек красных линий.
4. Система координат МСК-67, система высот Балтийская.
5. Данный чертеж попадает под действие авторского права.

							ППТ-ПМ-ЛО-3/2019-ППТ-1	
							Проекта планировки и межевания территории для размещения линейного объекта: "Наружные сети самотечной и напорной канализации по улицам Парковая, Гаражная, Центральная, Рабочая, Горького б.с. Вязьма-Брянская, Вяземского района Смоленской области (L - 2,5 км)".	
Изм.	Кол. уч.	Лист	№ док.	Подр.	Дата			
ГАП		Найденова				Проект планировки территории.	Стадия	Лист	Листов
		Каховская					П	1	1
Разработал		Шатлова				Чертеж красных линий. Чертеж границ зон планируемого размещения линейных объектов. М 1:1000.	Открытая студия архитектуры и урбанистики	
Н. контр.		Мигунова					Open studio of architecture and urban planning	

Формат А0